



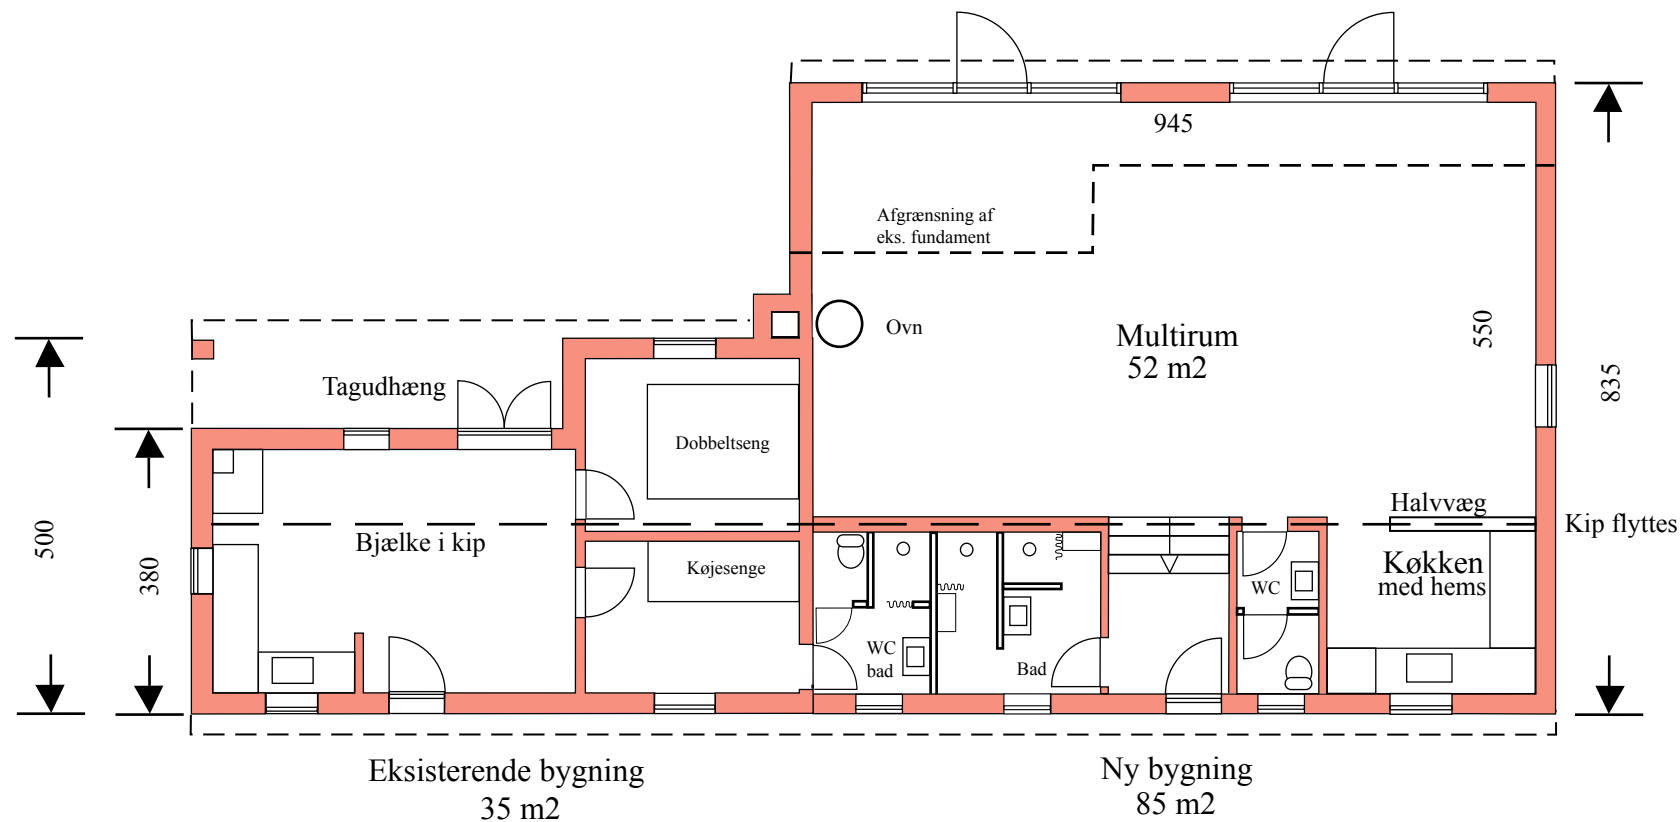

PLAN

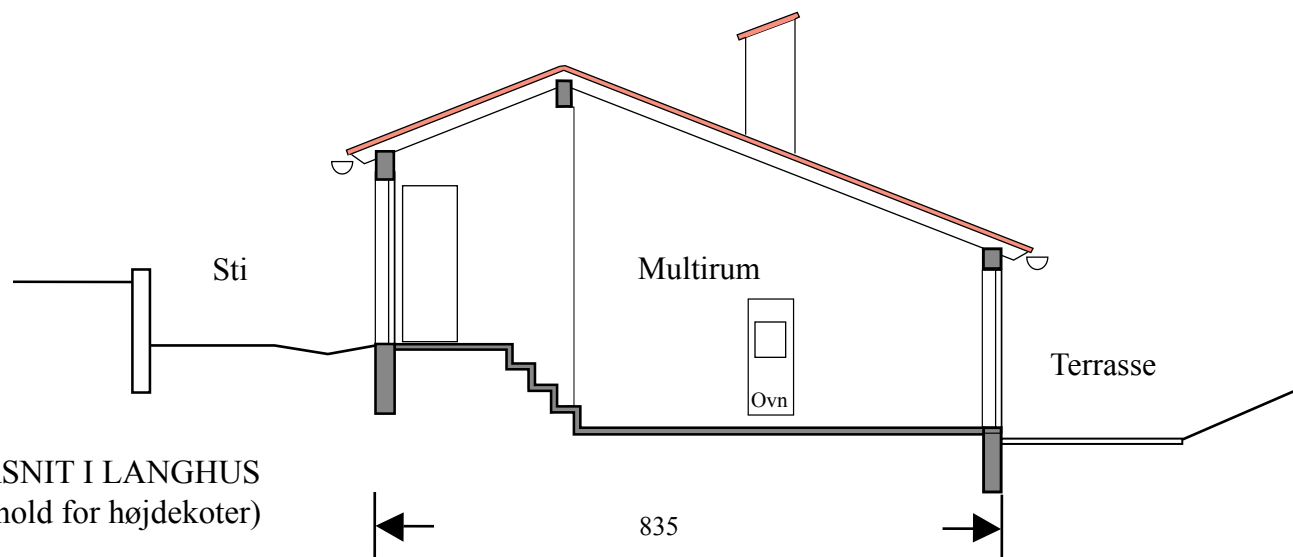

TVÆRSNIT I LANGHUS
(Forbehold for højdekoter)

RIO MIRA
Forslag til indretning af Langhuset
Plan og snit
Dato 24.10.2014 mål 1:100 (ca.)
Tegnestuen Pakhus 12