


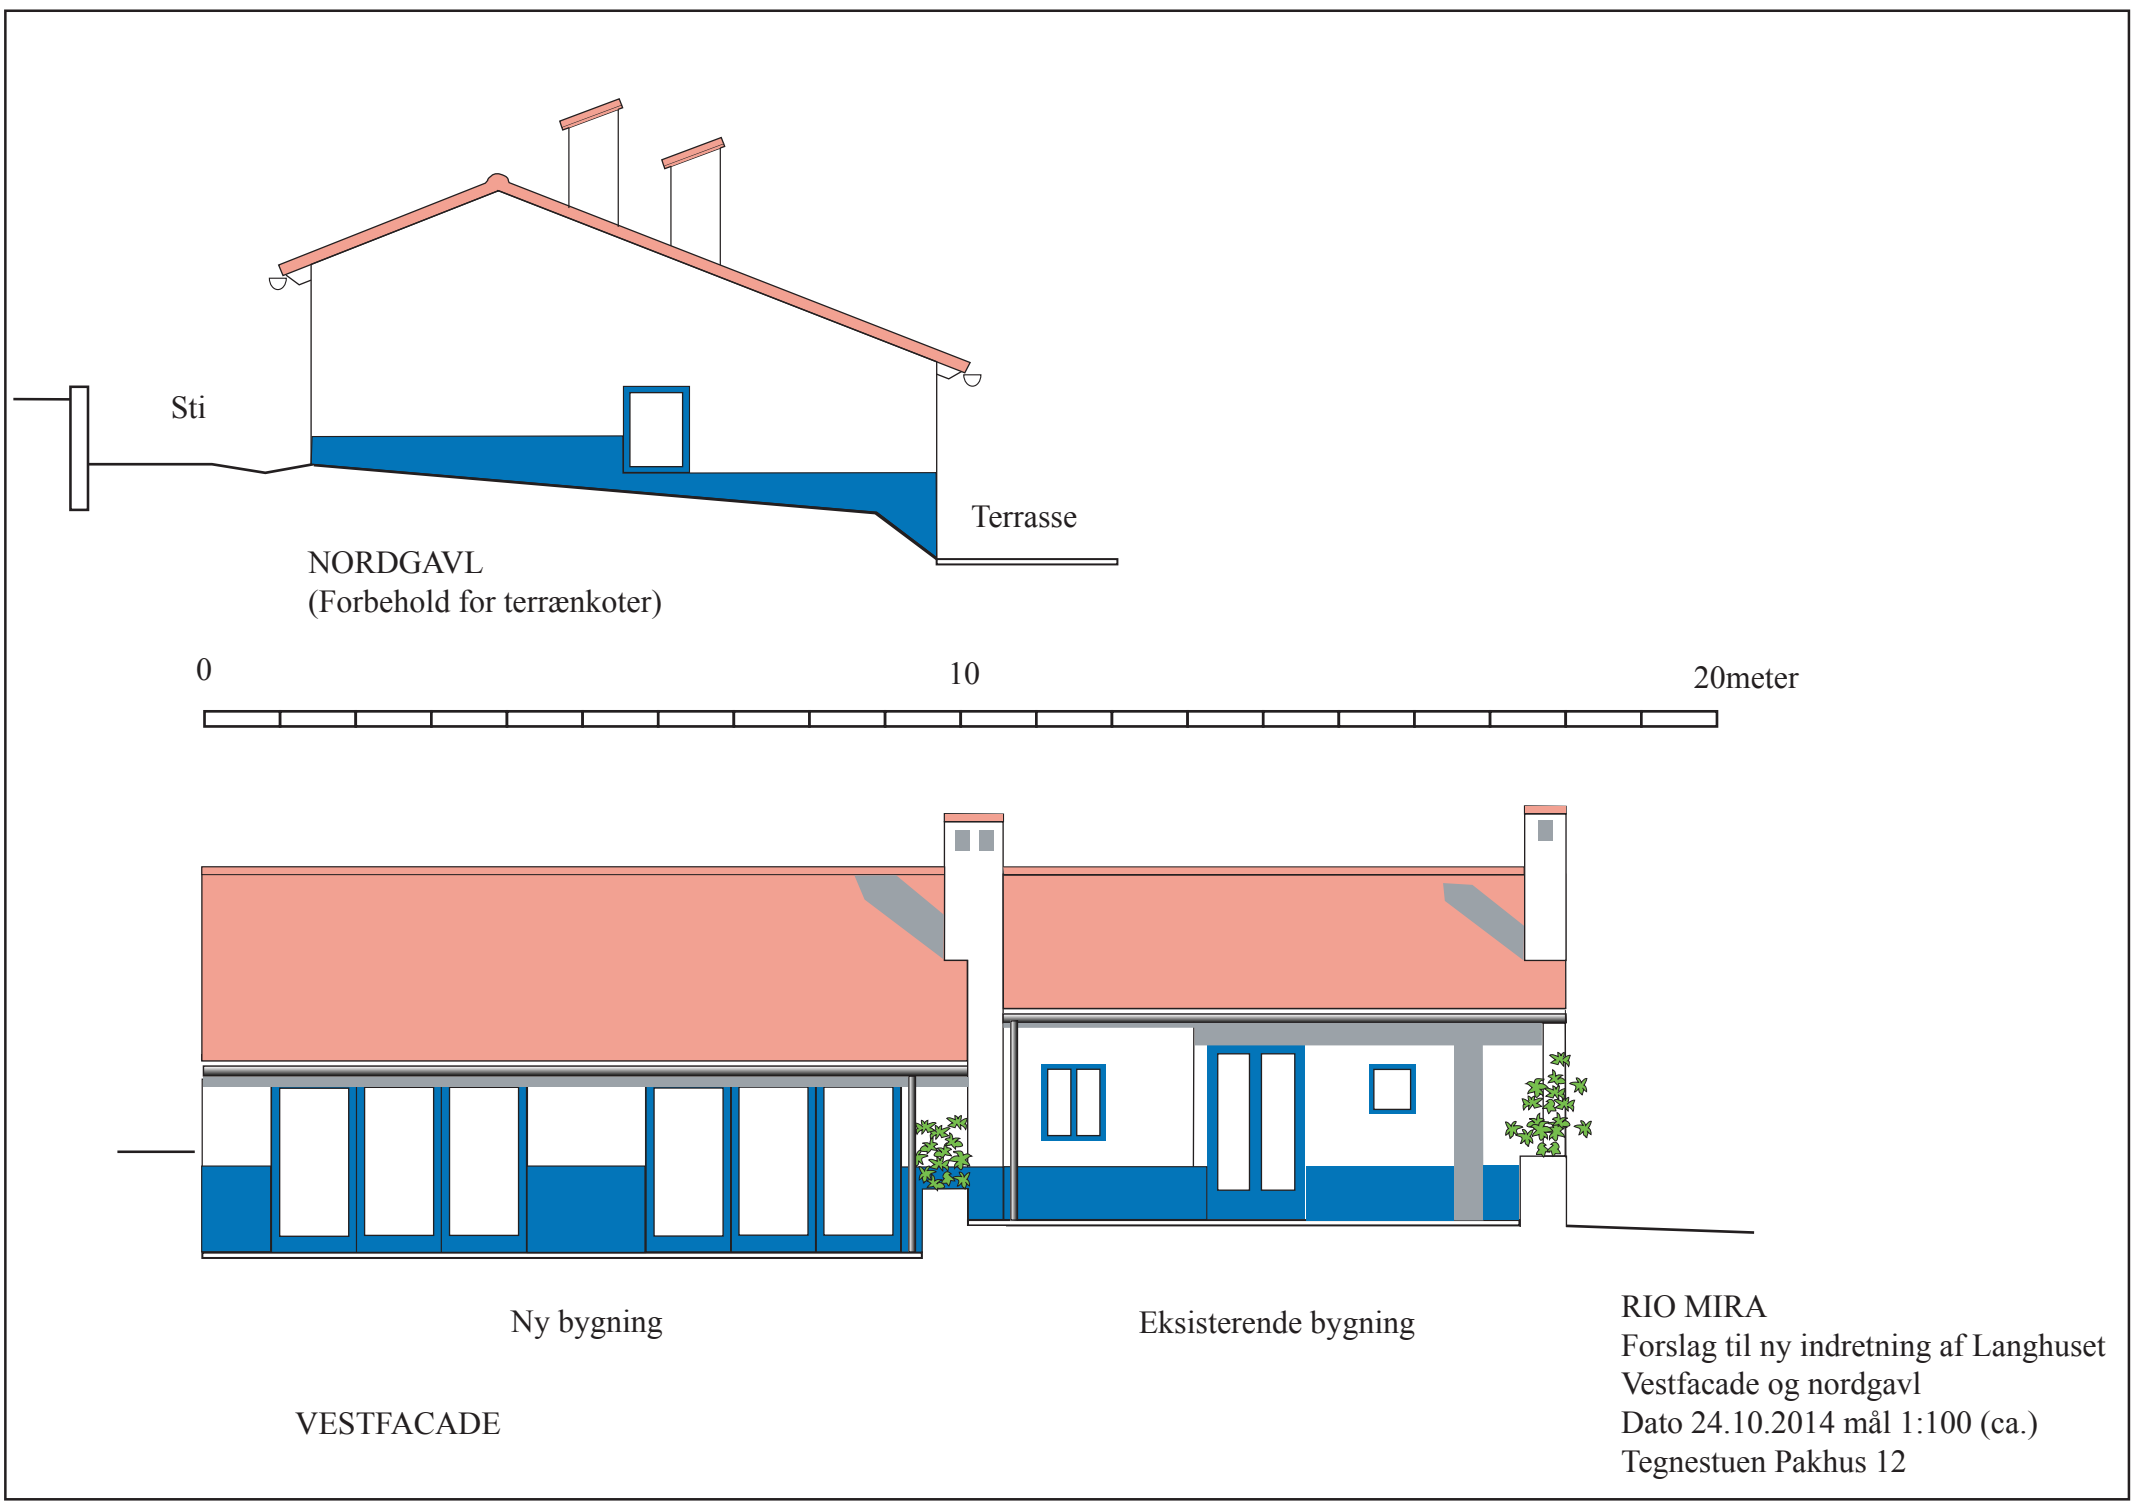

Sti

NORDGAVL
(Forbehold for terrænkoter)

Terrasse

0

10

20meter

Ny bygning

Eksisterende bygning

VESTFACADE

RIO MIRA

Forslag til ny indretning af Langhuset
Vestfacade og nordgavl

Dato 24.10.2014 mål 1:100 (ca.)

Tegnestuen Pakhus 12