

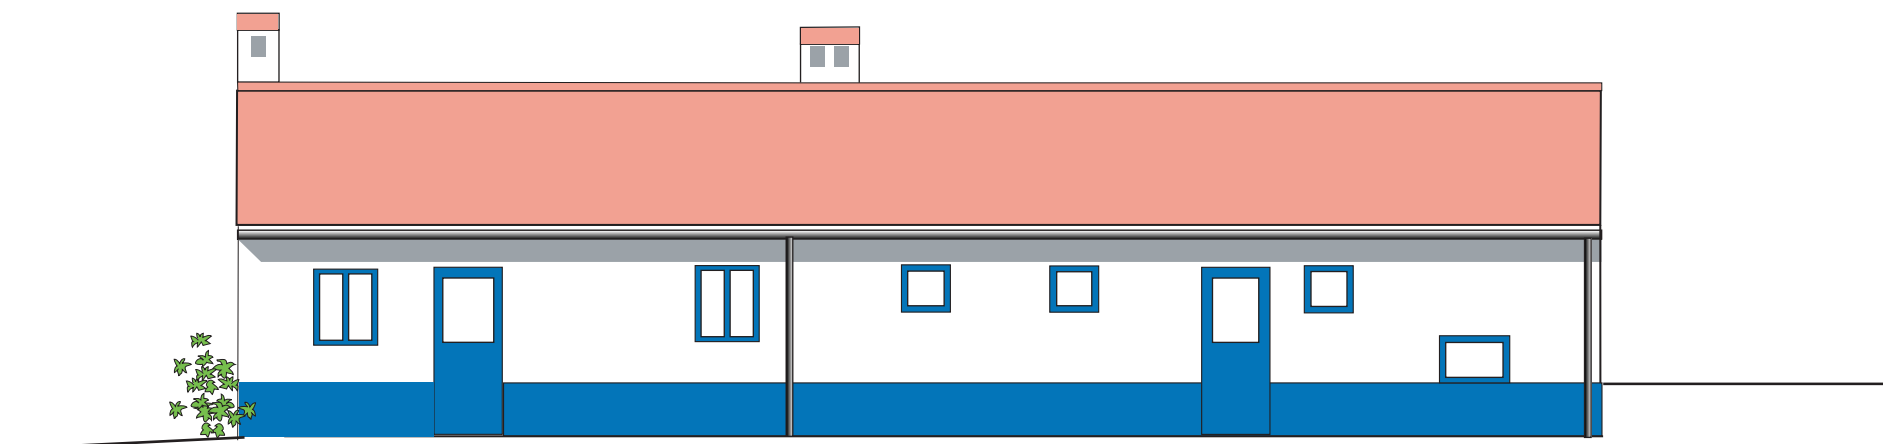


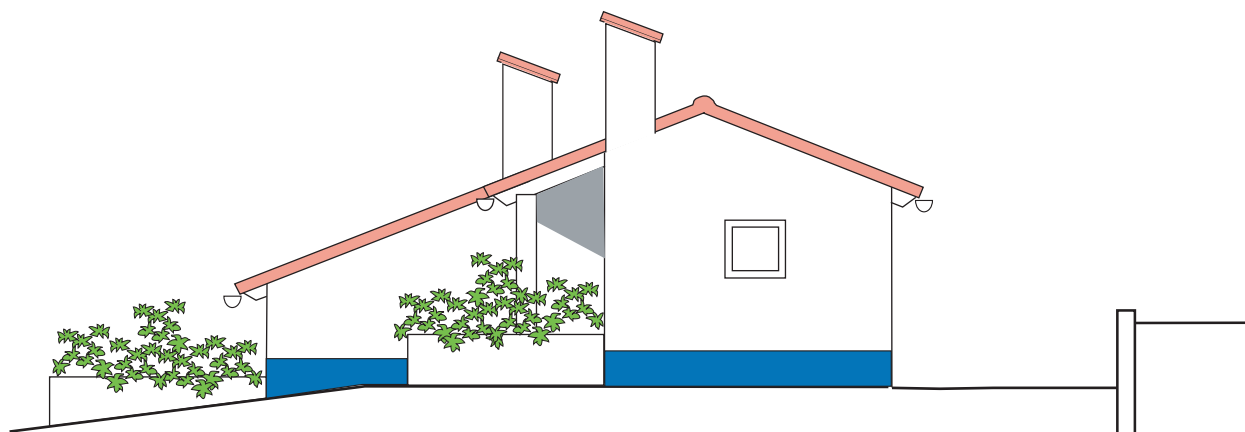

Eksisterende bygning
35 m2

Ny bygning
85m2

ØSTFACADE

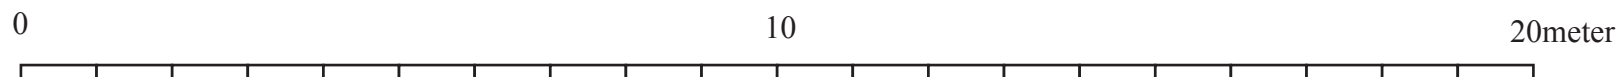

SYDGAVL

RIO MIRA
Forslag til ny indretning af Langhuset
Østacade og sydgavl
Dato 24.10.2014 mål 1:100 (ca.)
Tegnestuen Pakhus 12